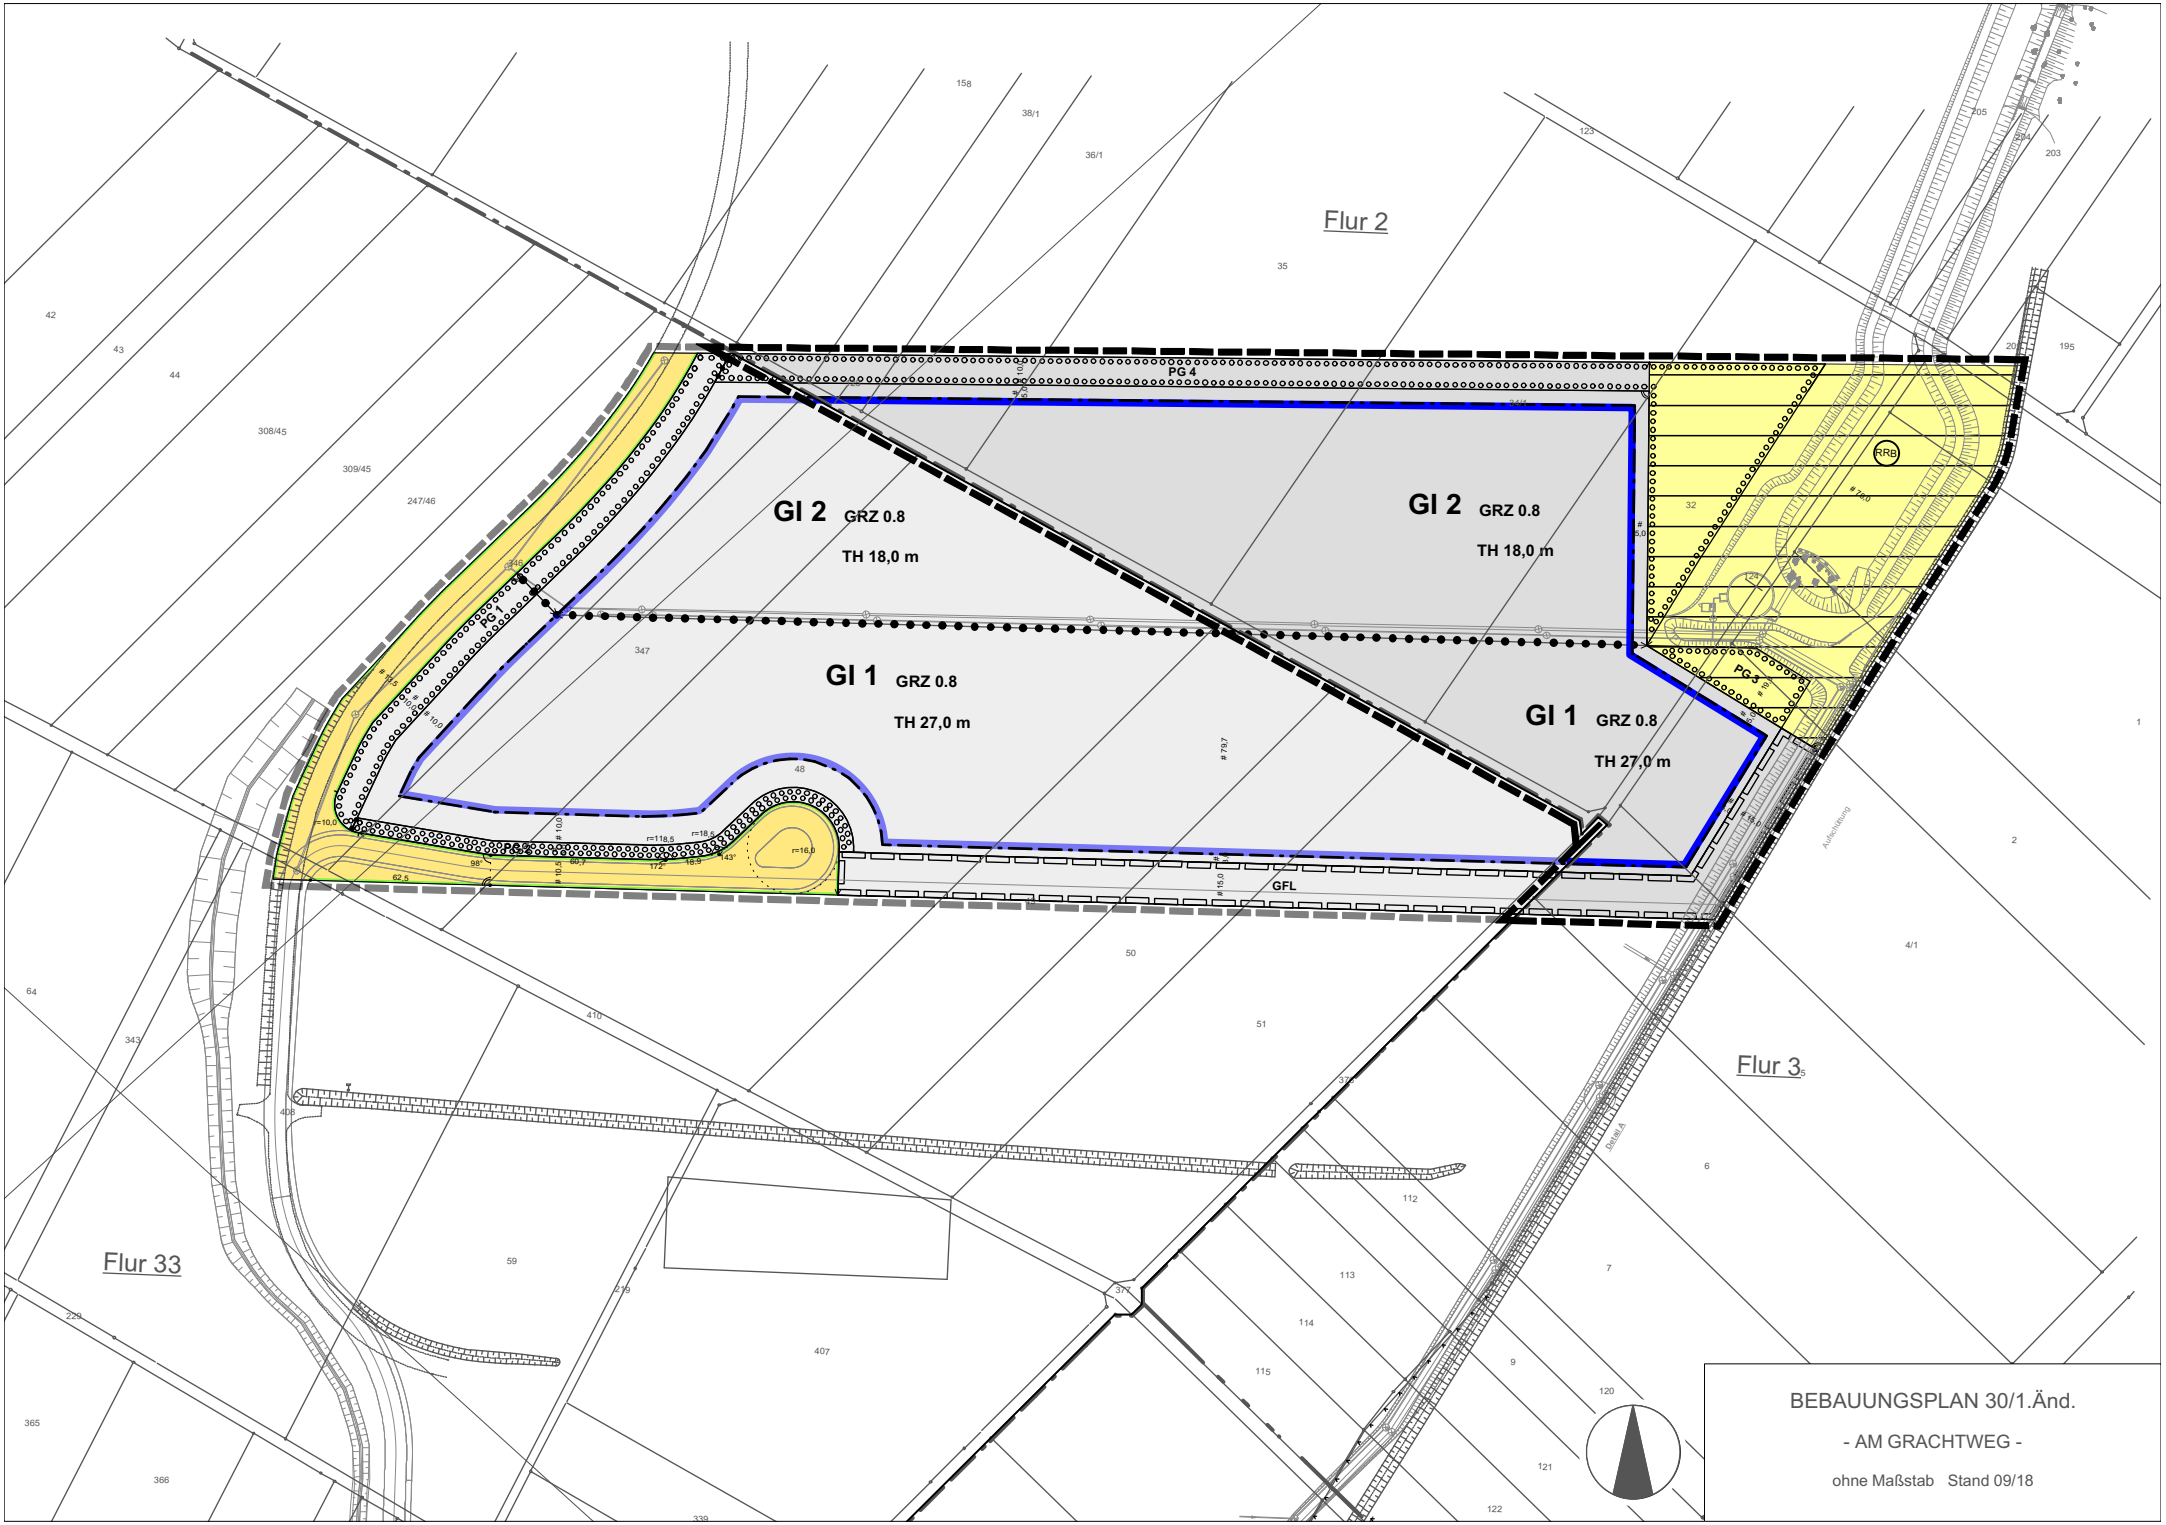
Flur 2
Flur 33
Flur 3
GI 2 GRZ 0.8
TH 18,0 m
GI 2 GRZ 0.8
TH 18,0 m
GI 1 GRZ 0.8
TH 27,0 m
GI 1 GRZ 0.8
TH 27,0 m
PG 1
PG 3
PG 4
RRB
GFL
BEBAUUNGSPLAN 30/1.Änd.
- AM GRACHTWEG -
ohne Maßstab Stand 09/18